


БАЗЕЛЬ 700

БАЗЕЛЬ 700


коллекция
«БАЗЕЛЬ»
схема монтажа

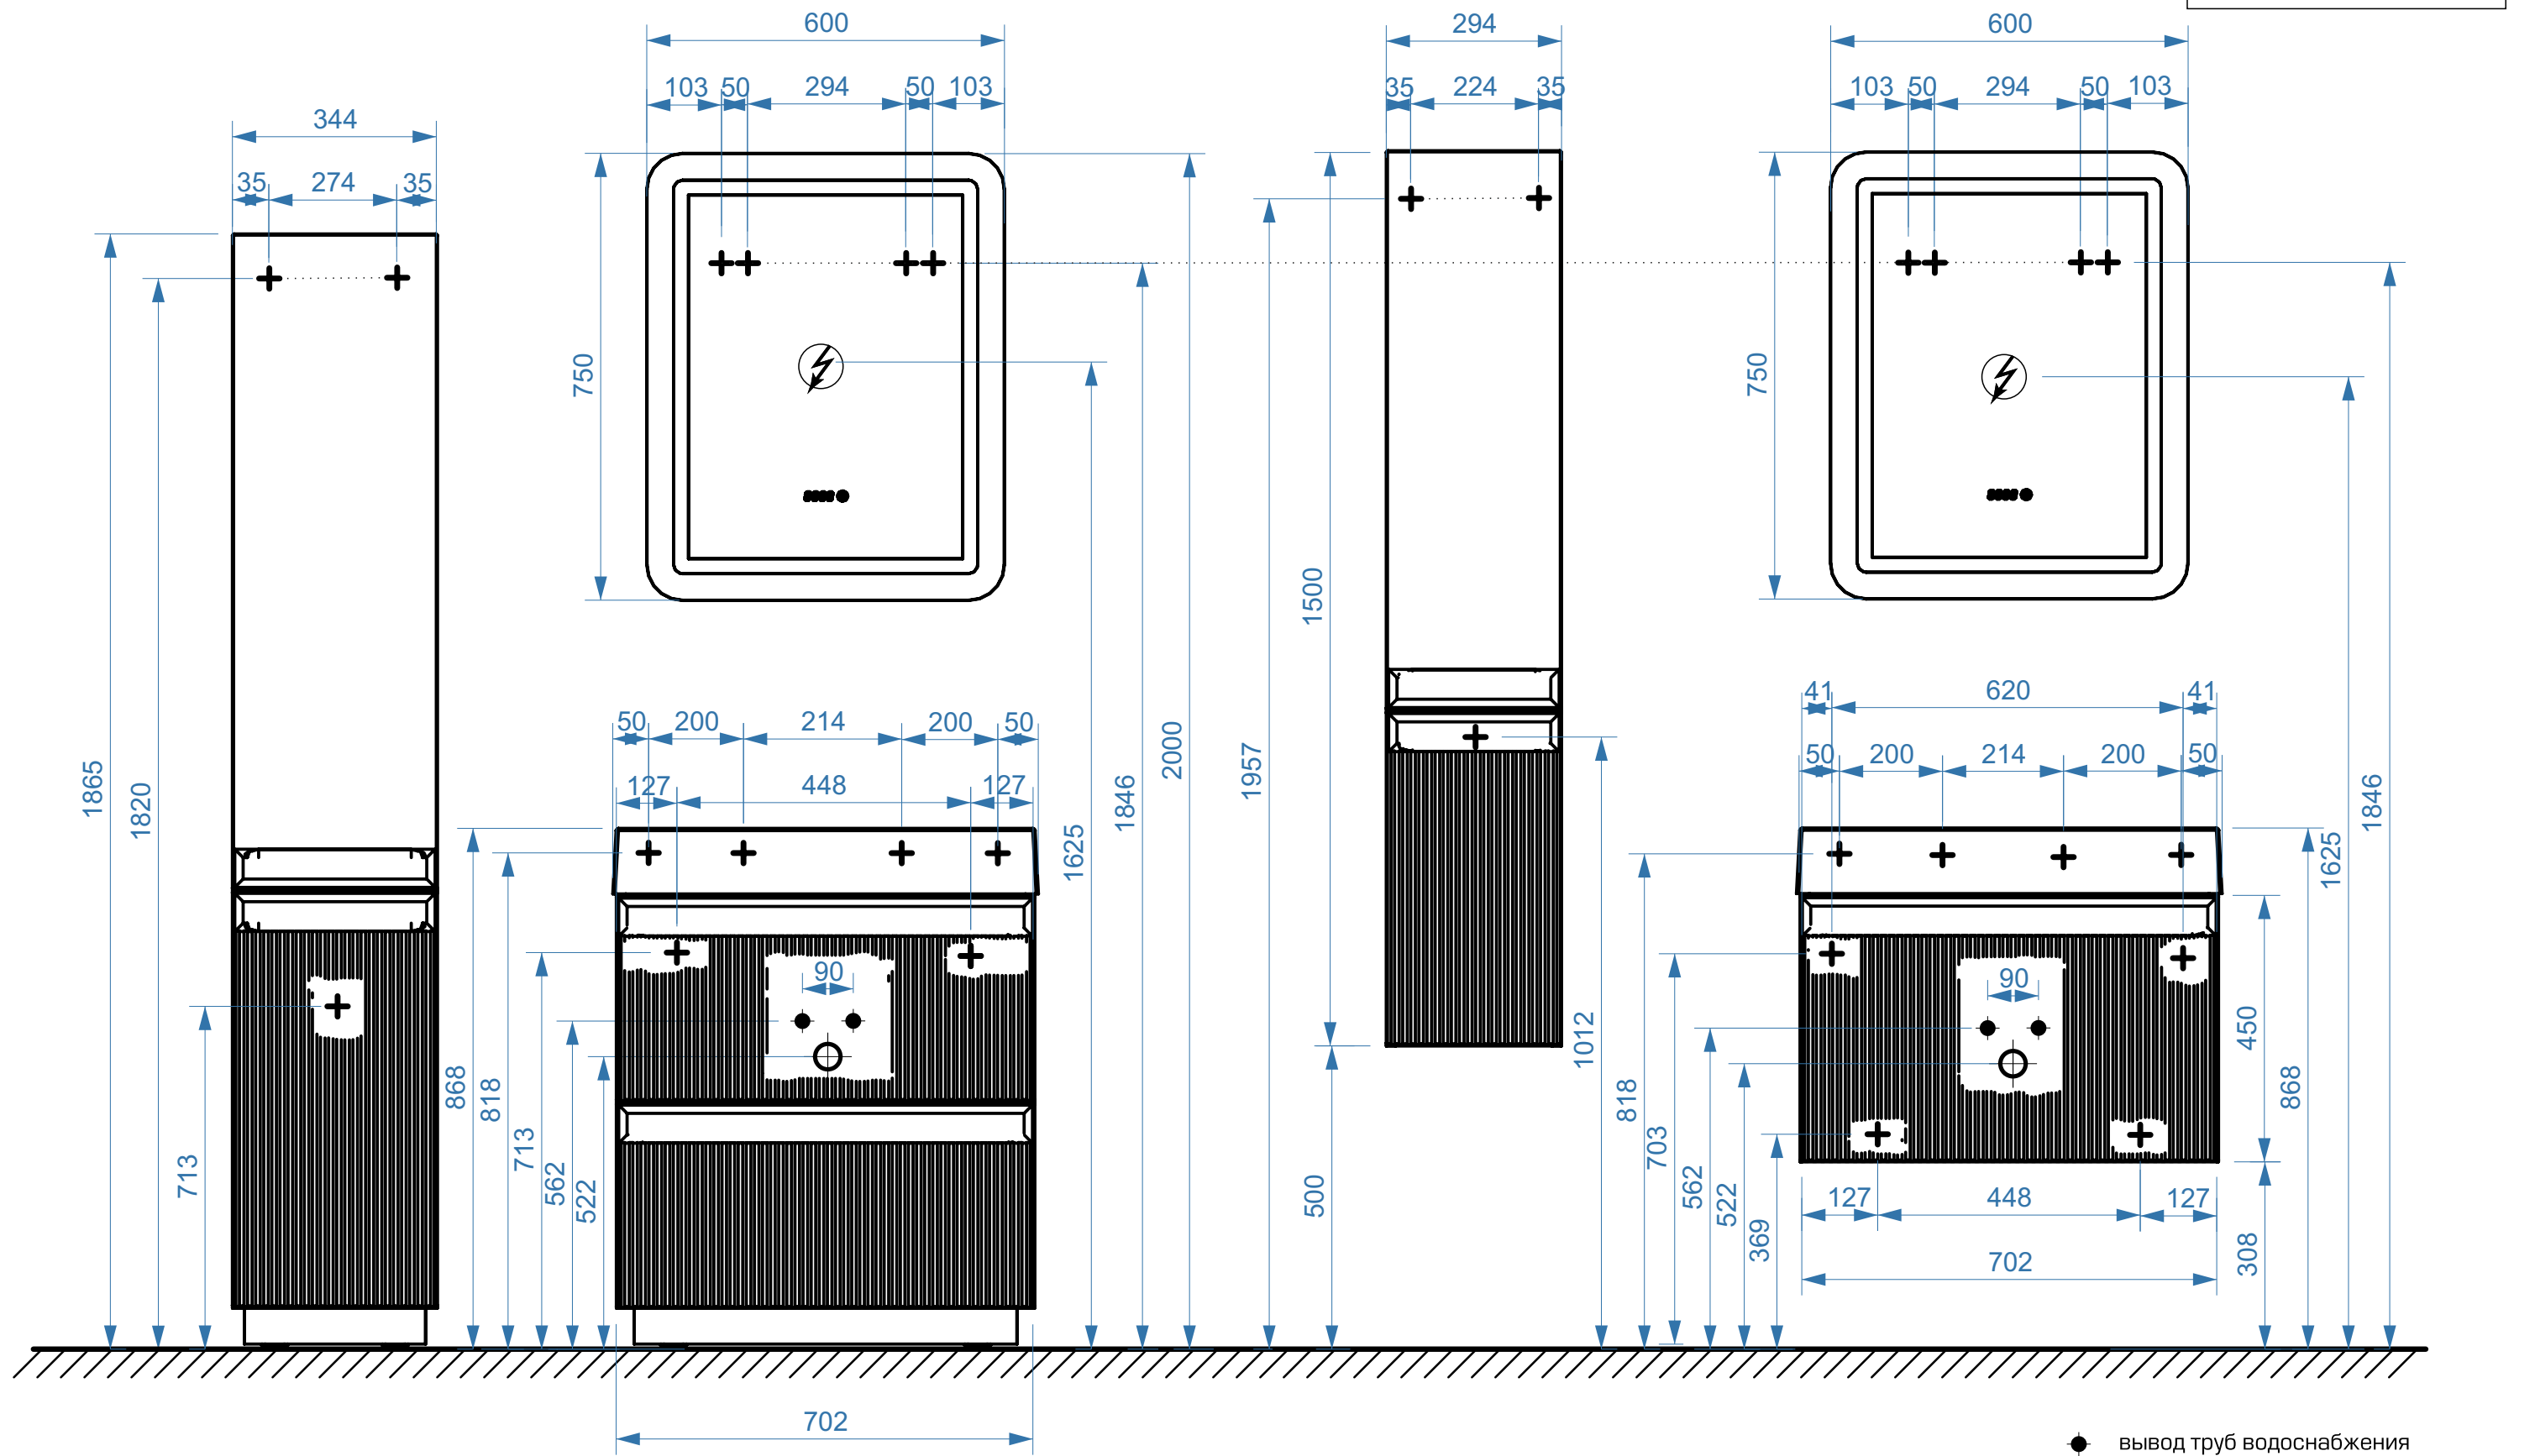

- вывод труб водоснабжения
- ⊕ вывод труб канализации
- + крепление навесов
- ⚡ подключение электрического провода

БАЗЕЛЬ 800


БАЗЕЛЬ 800

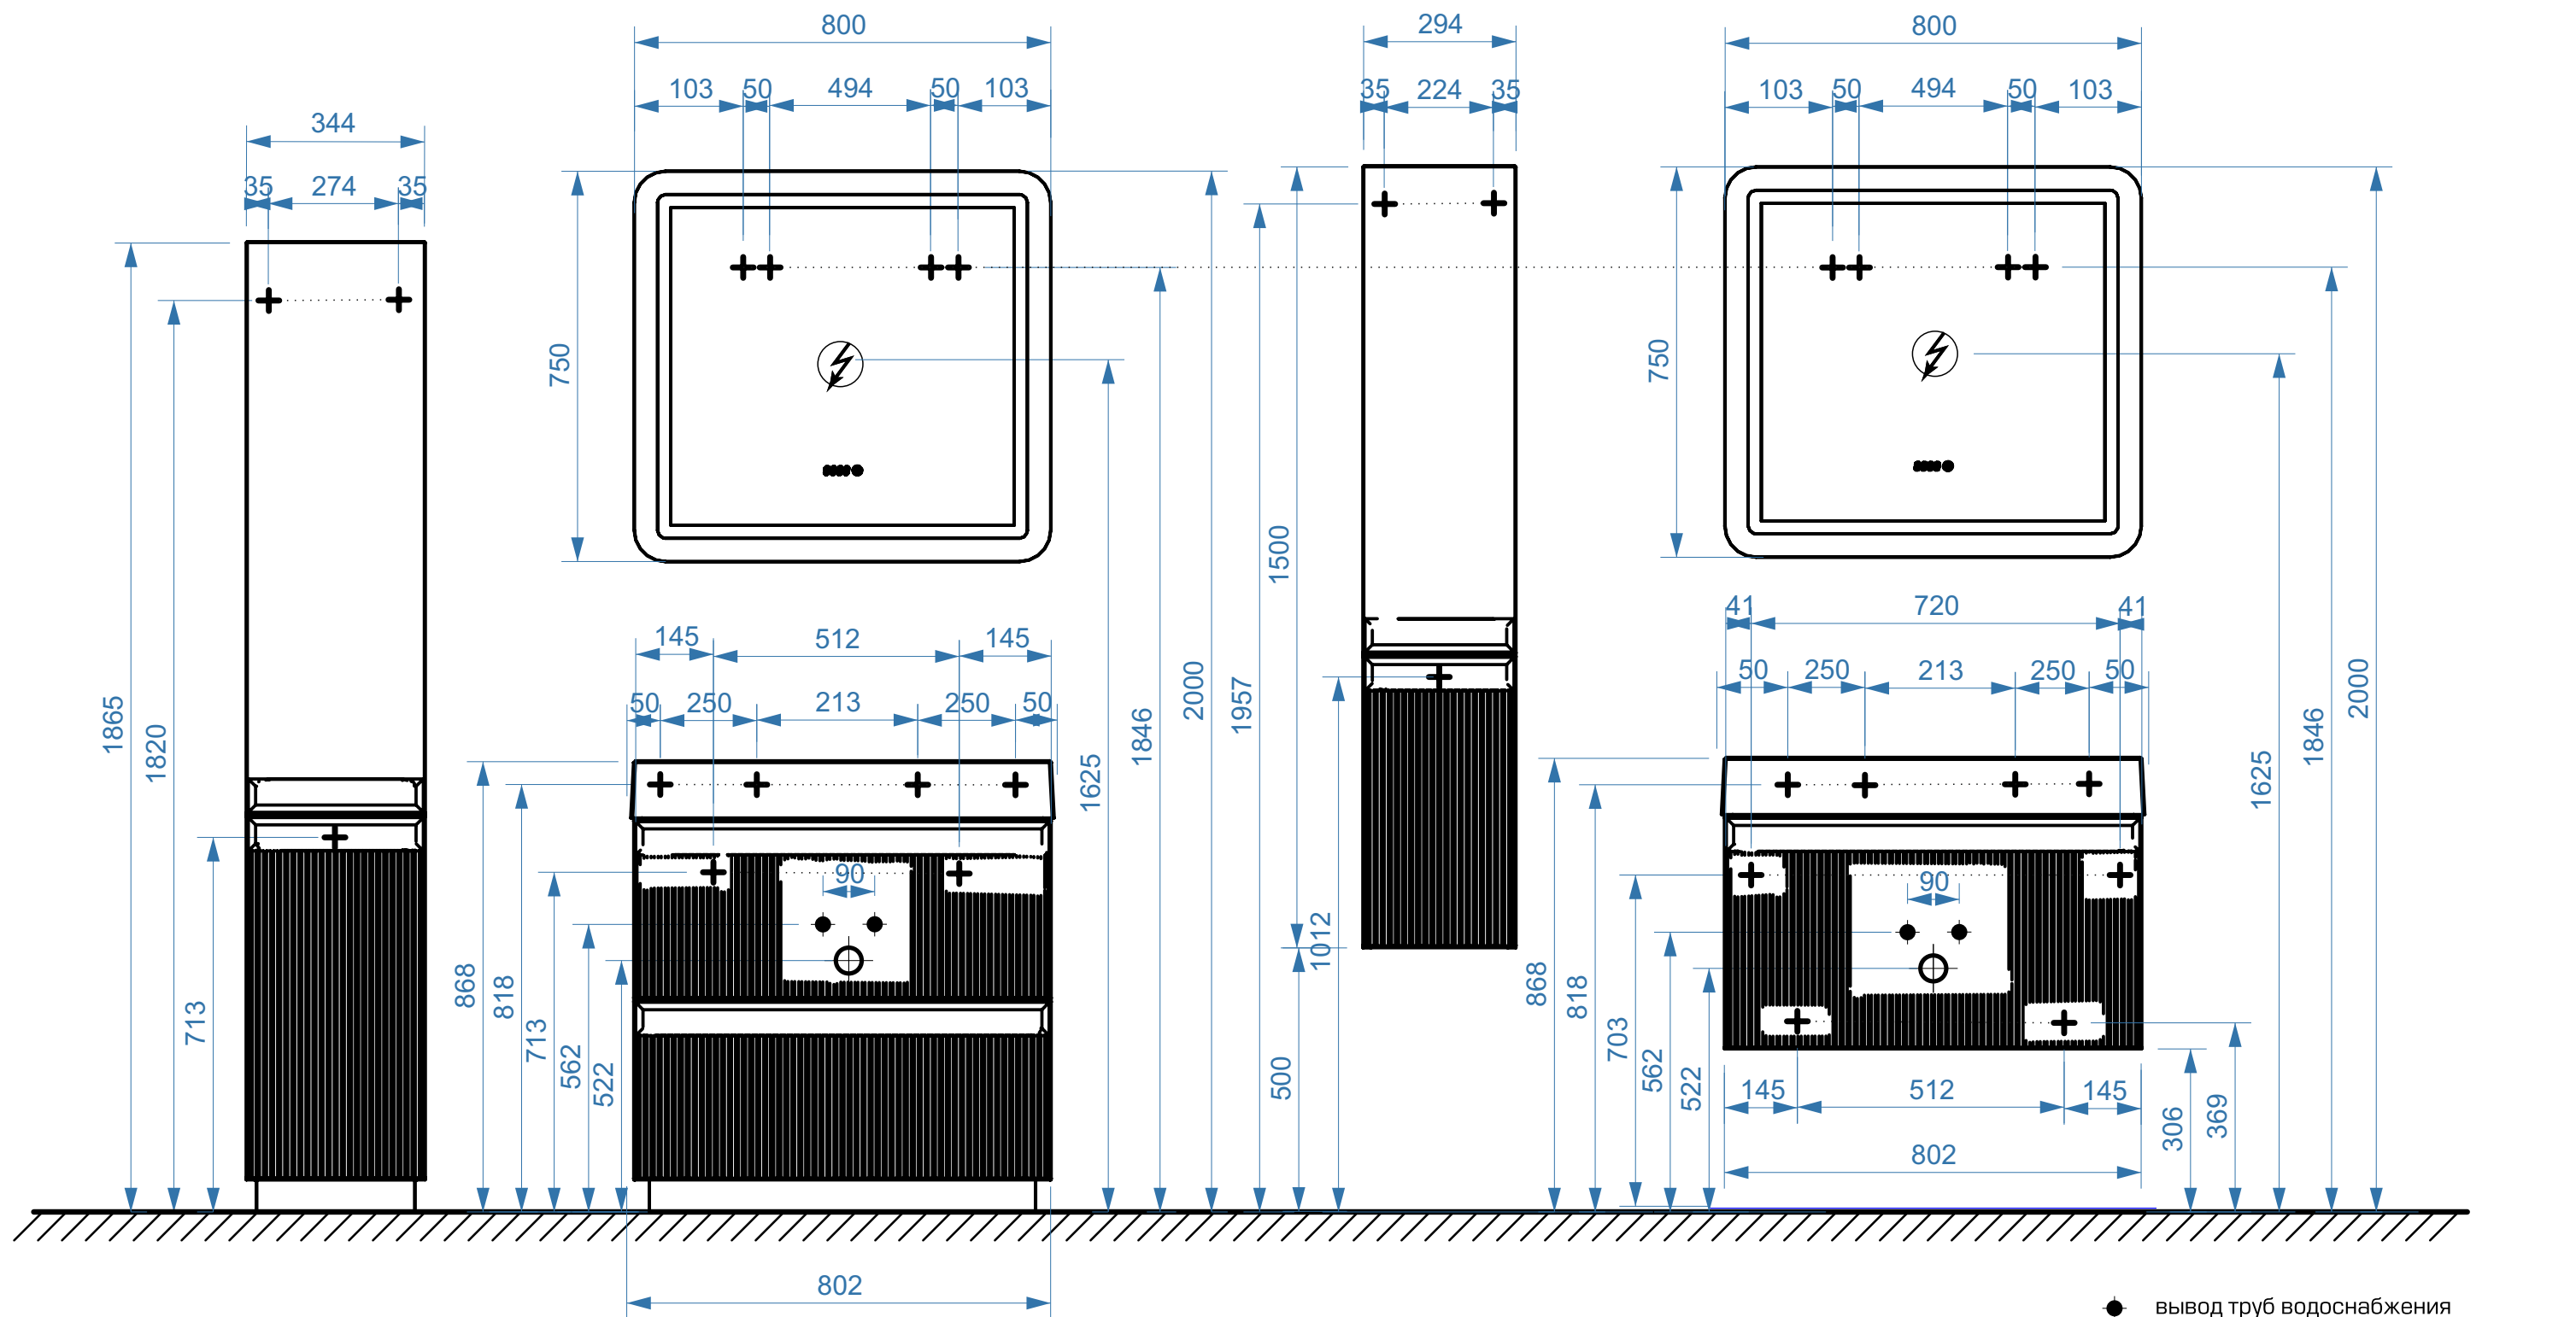


- вывод труб водоснабжения
- ⊕ вывод труб канализации
- + крепление навесов
- ⚡ подключение электрического провода

БАЗЕЛЬ 900

БАЗЕЛЬ 900

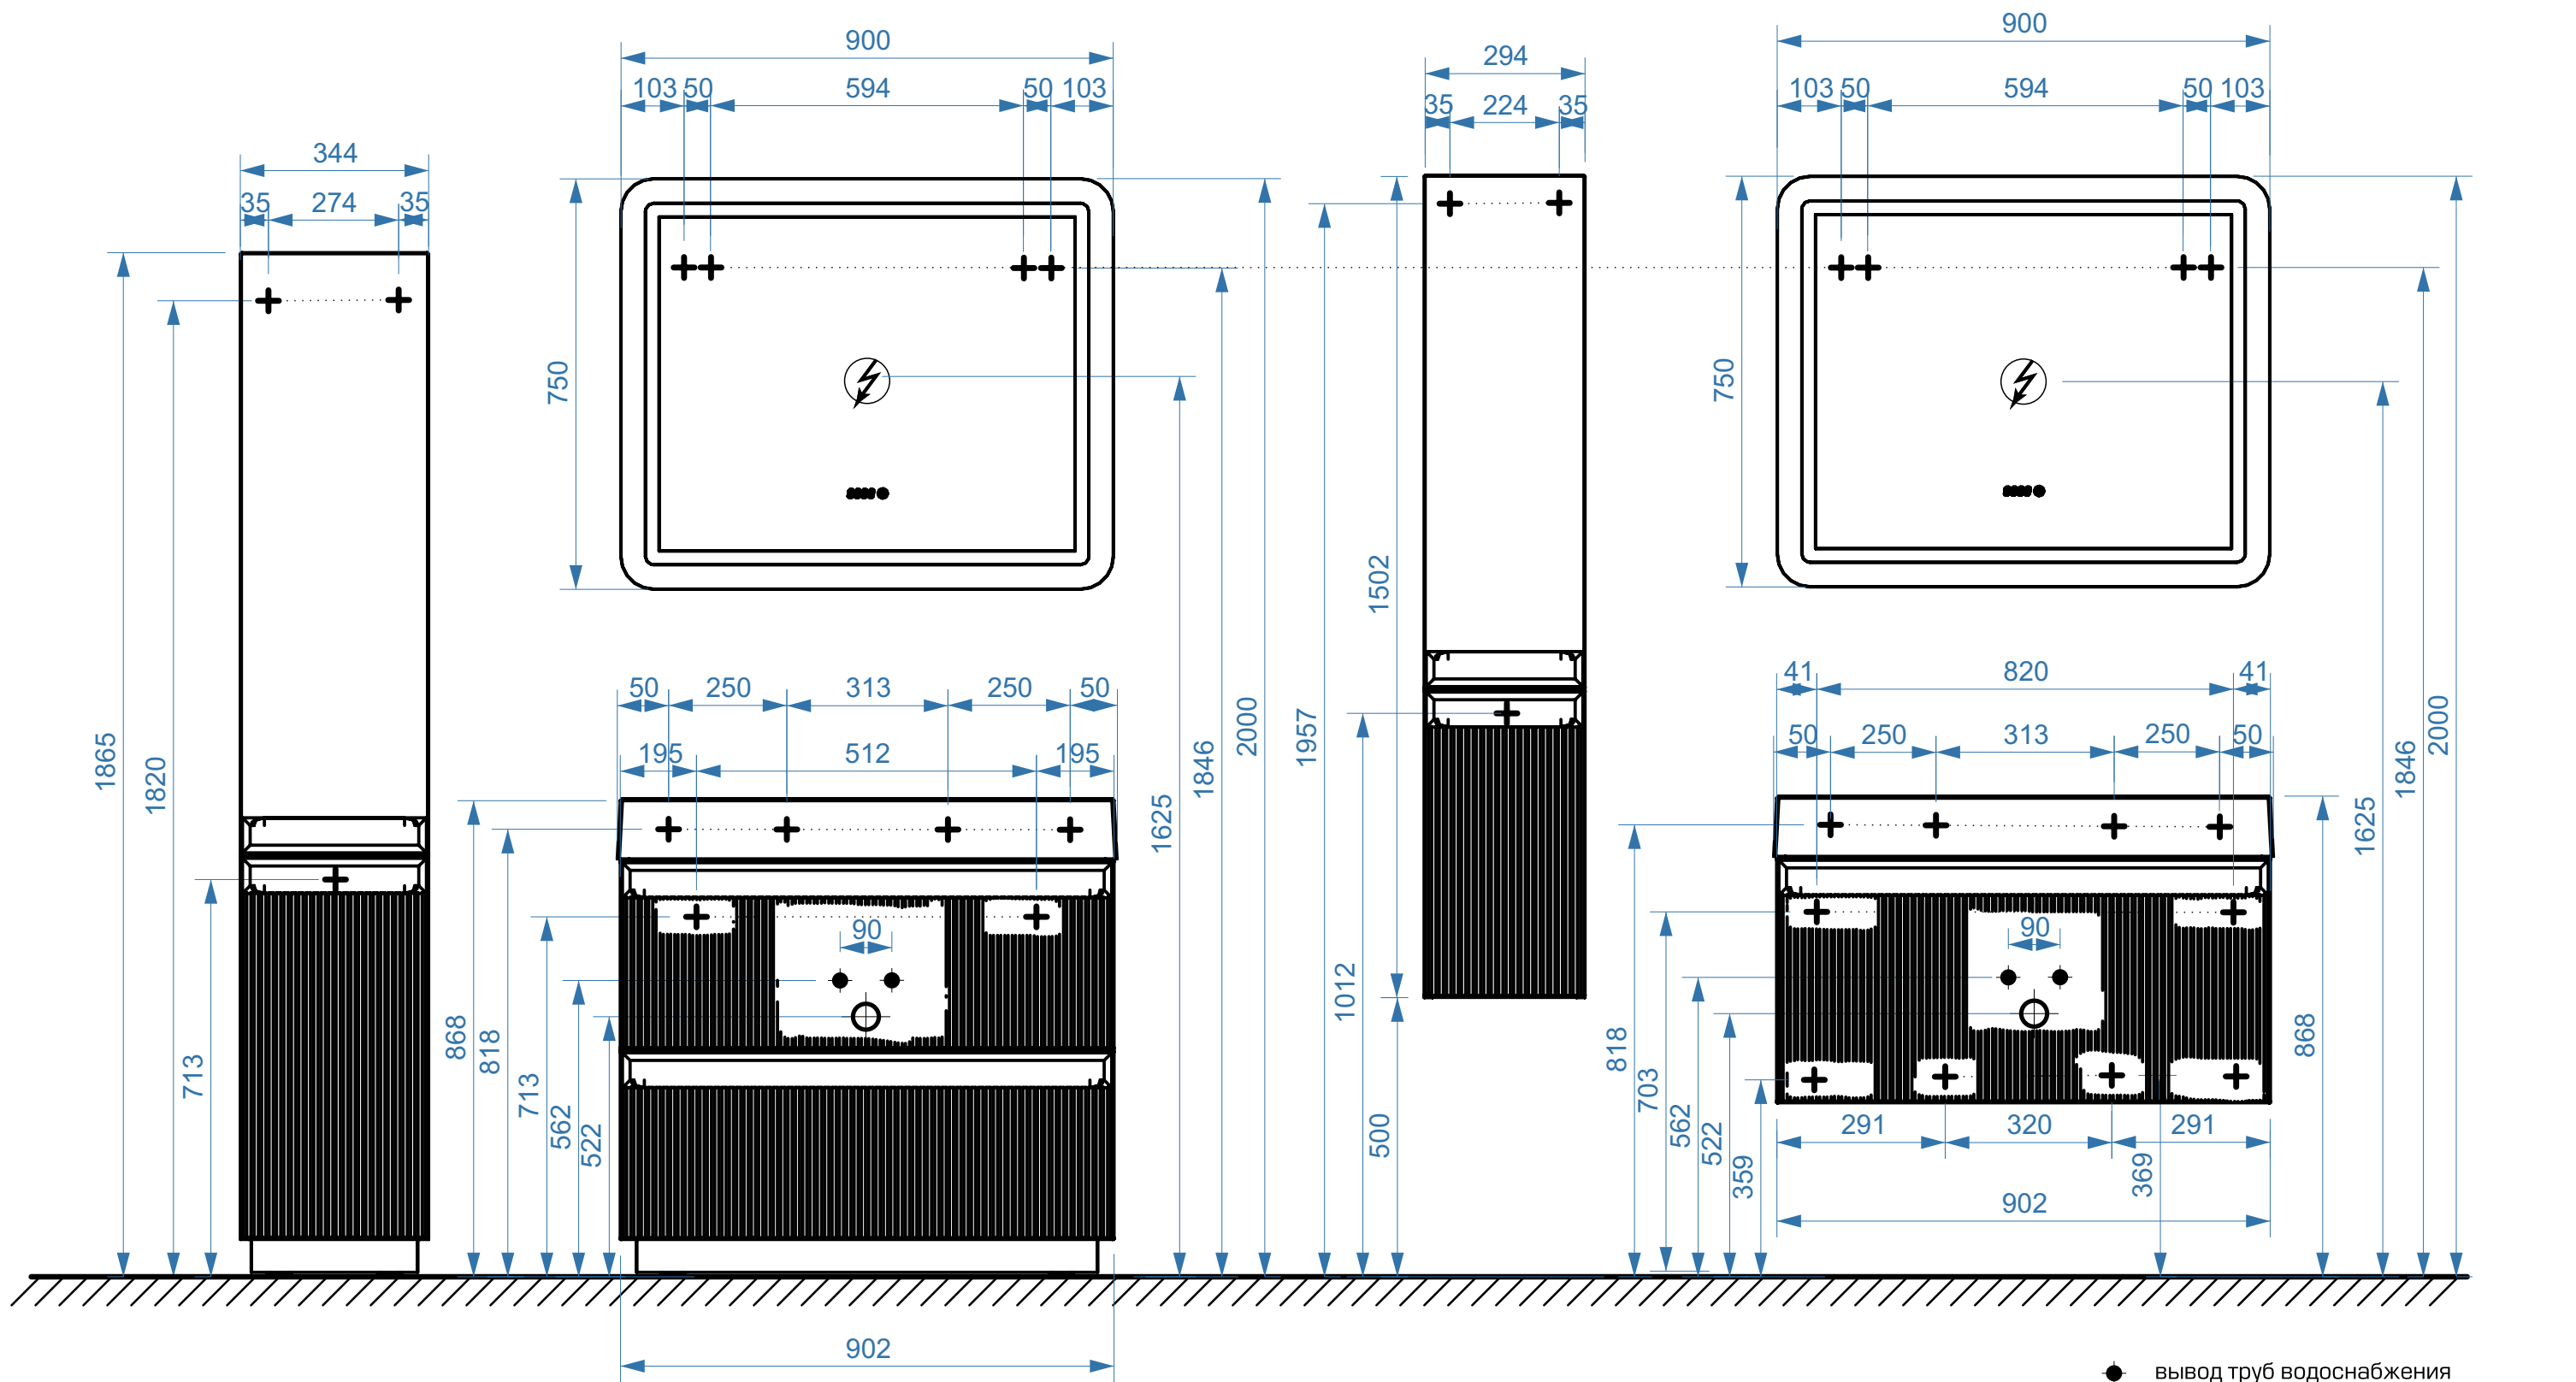

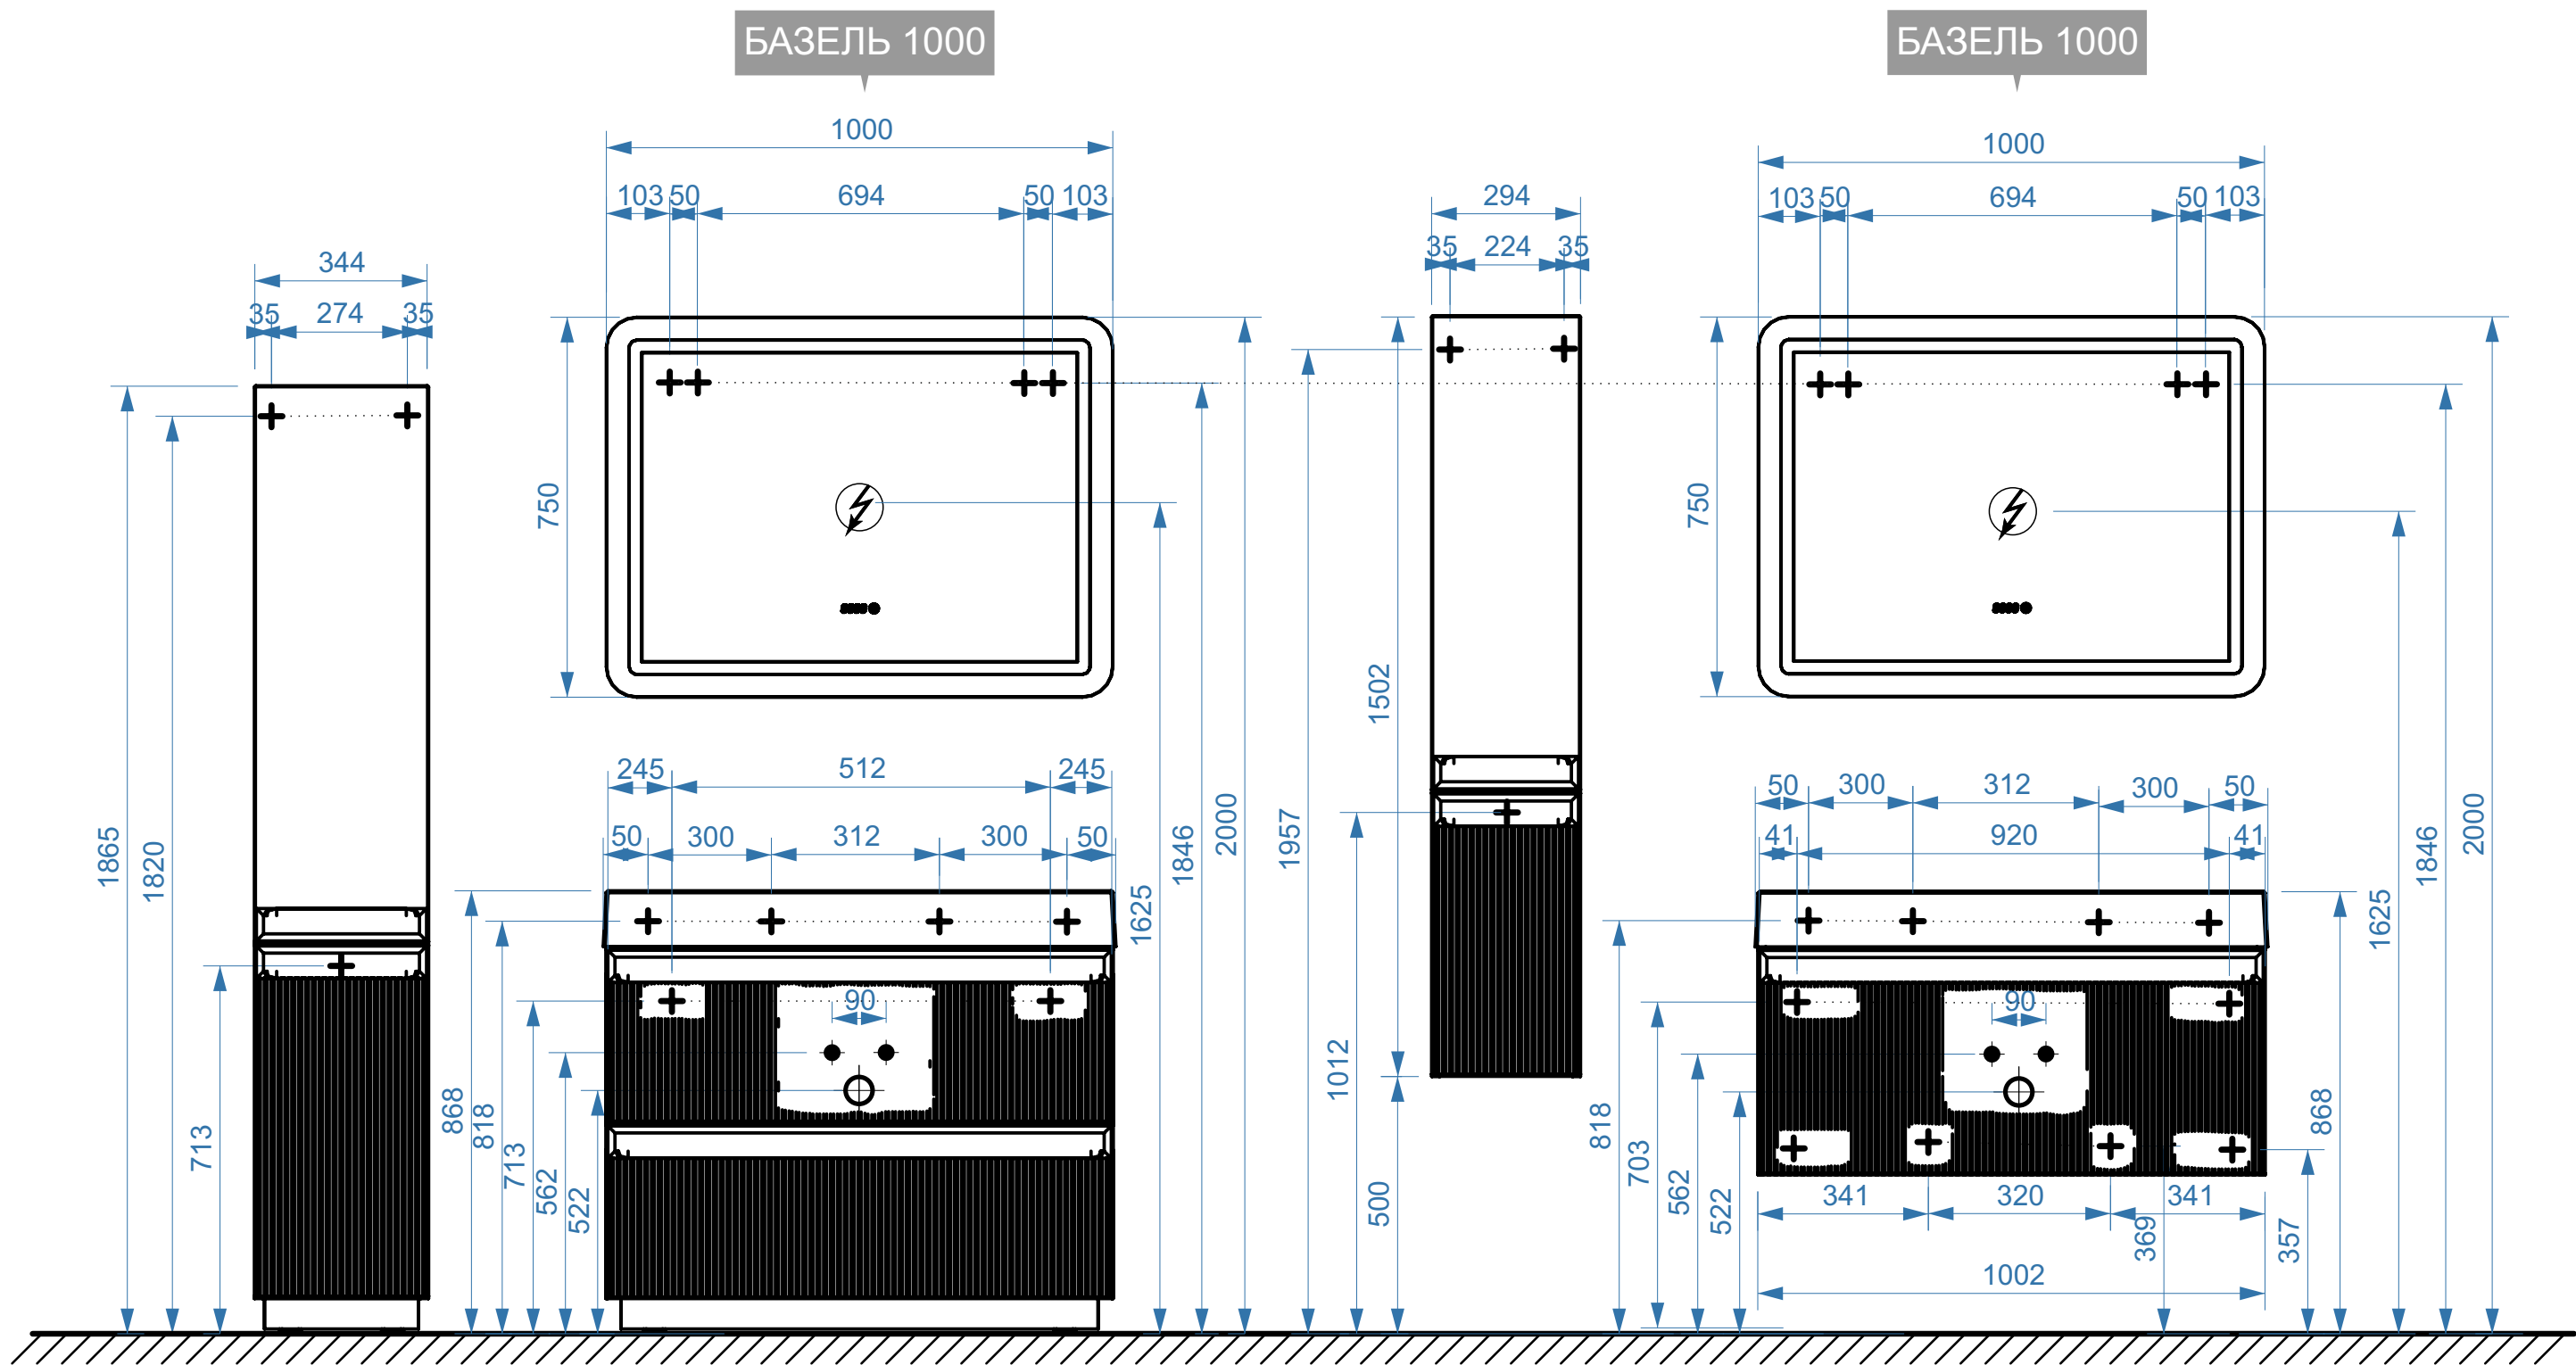

- вывод труб водоснабжения
- ⊕ вывод труб канализации
- + крепление навесов
- ⚡ подключение электрического провода